




TAMPA

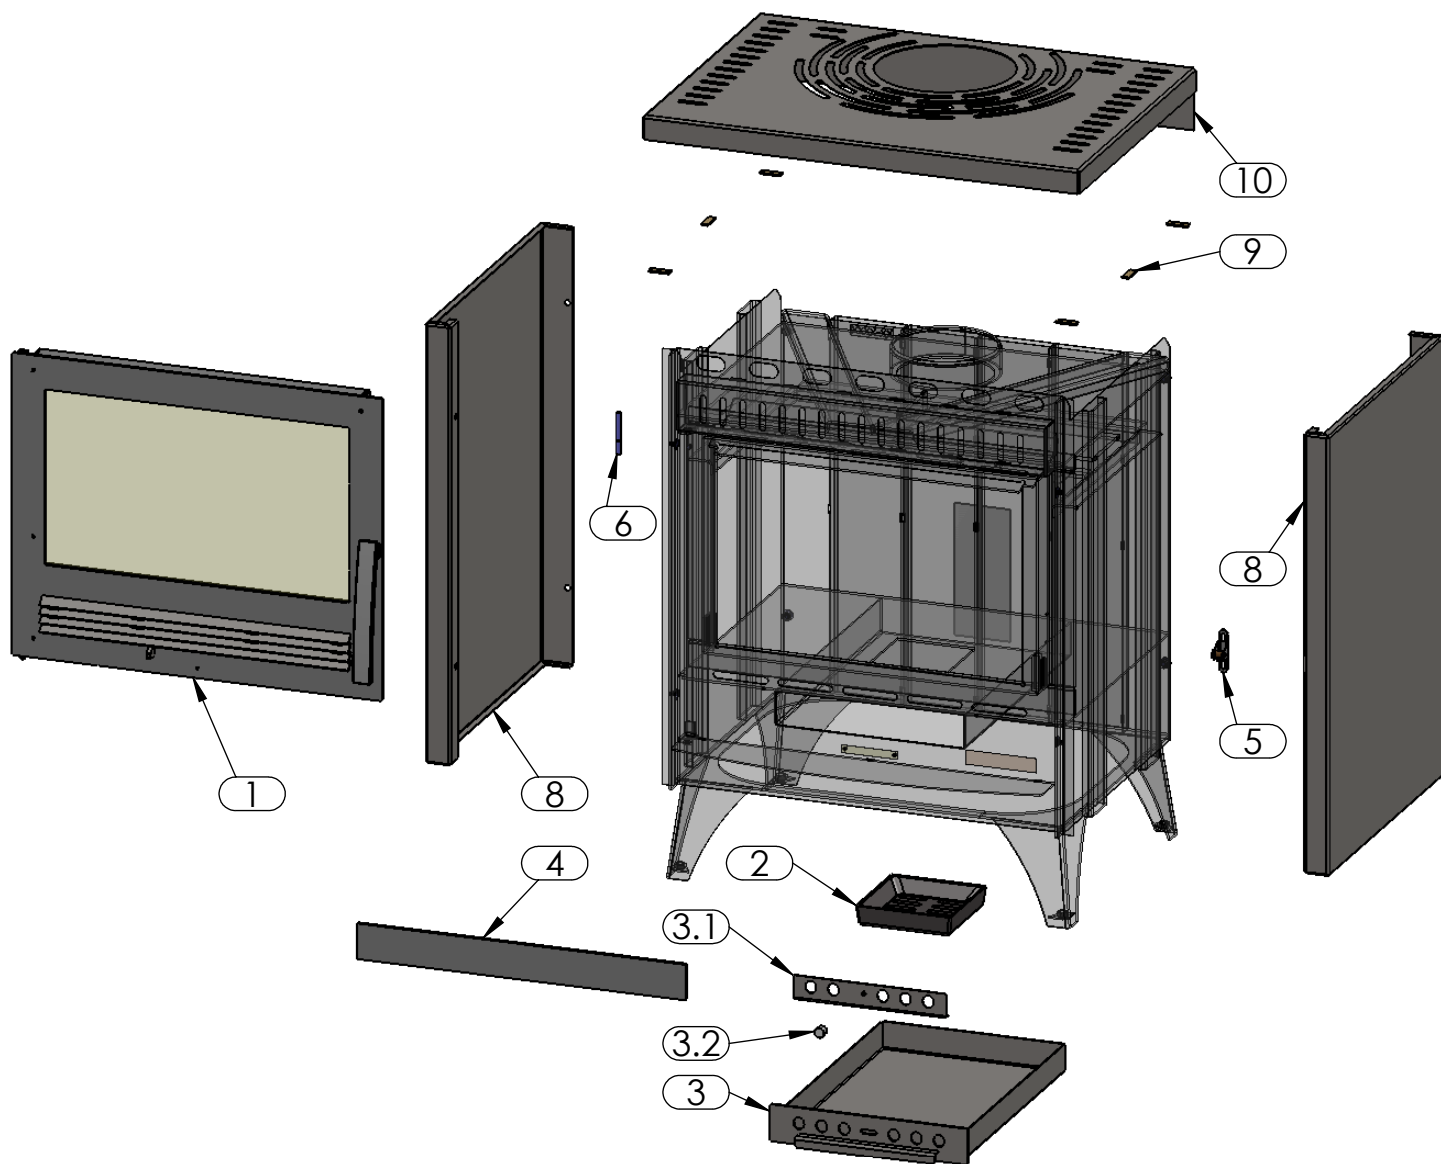

1 - DVEŘE KPL.

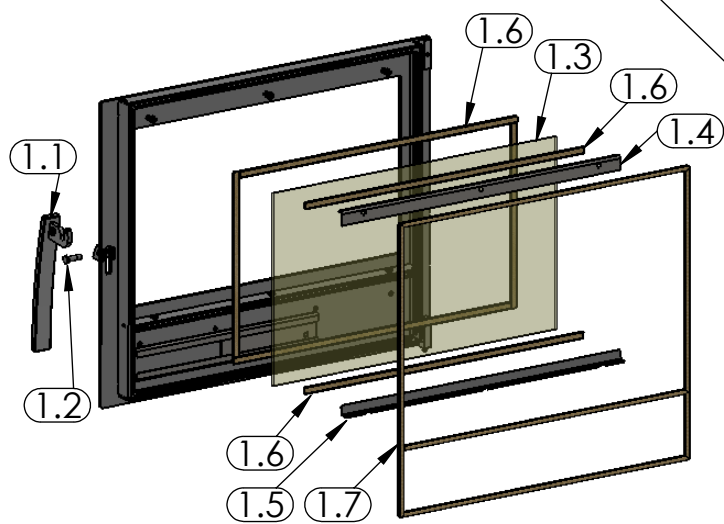

7 - VYZDÍVKA KPL.

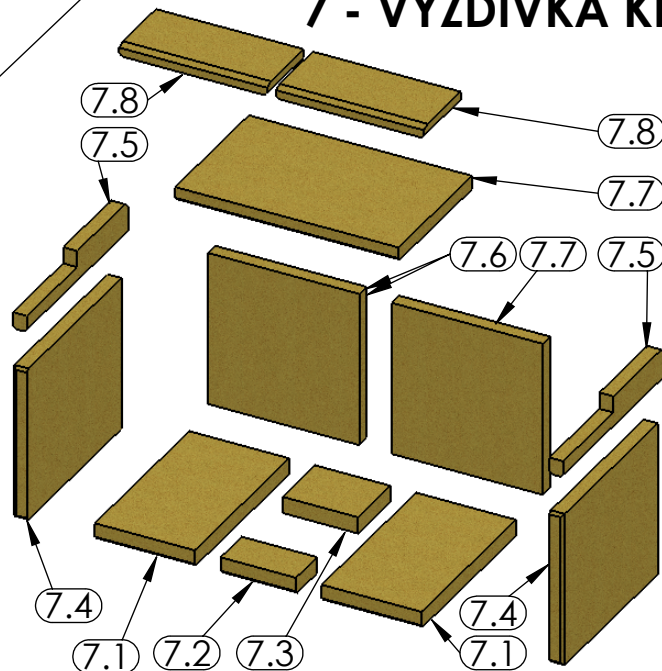

od 11/2014